


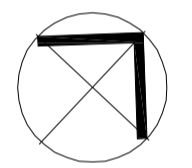

Verificar posición de arquetas en obra con DF




Topográfico modificado

Emplazamiento

A1 1/200  
A3 1/400

A.01

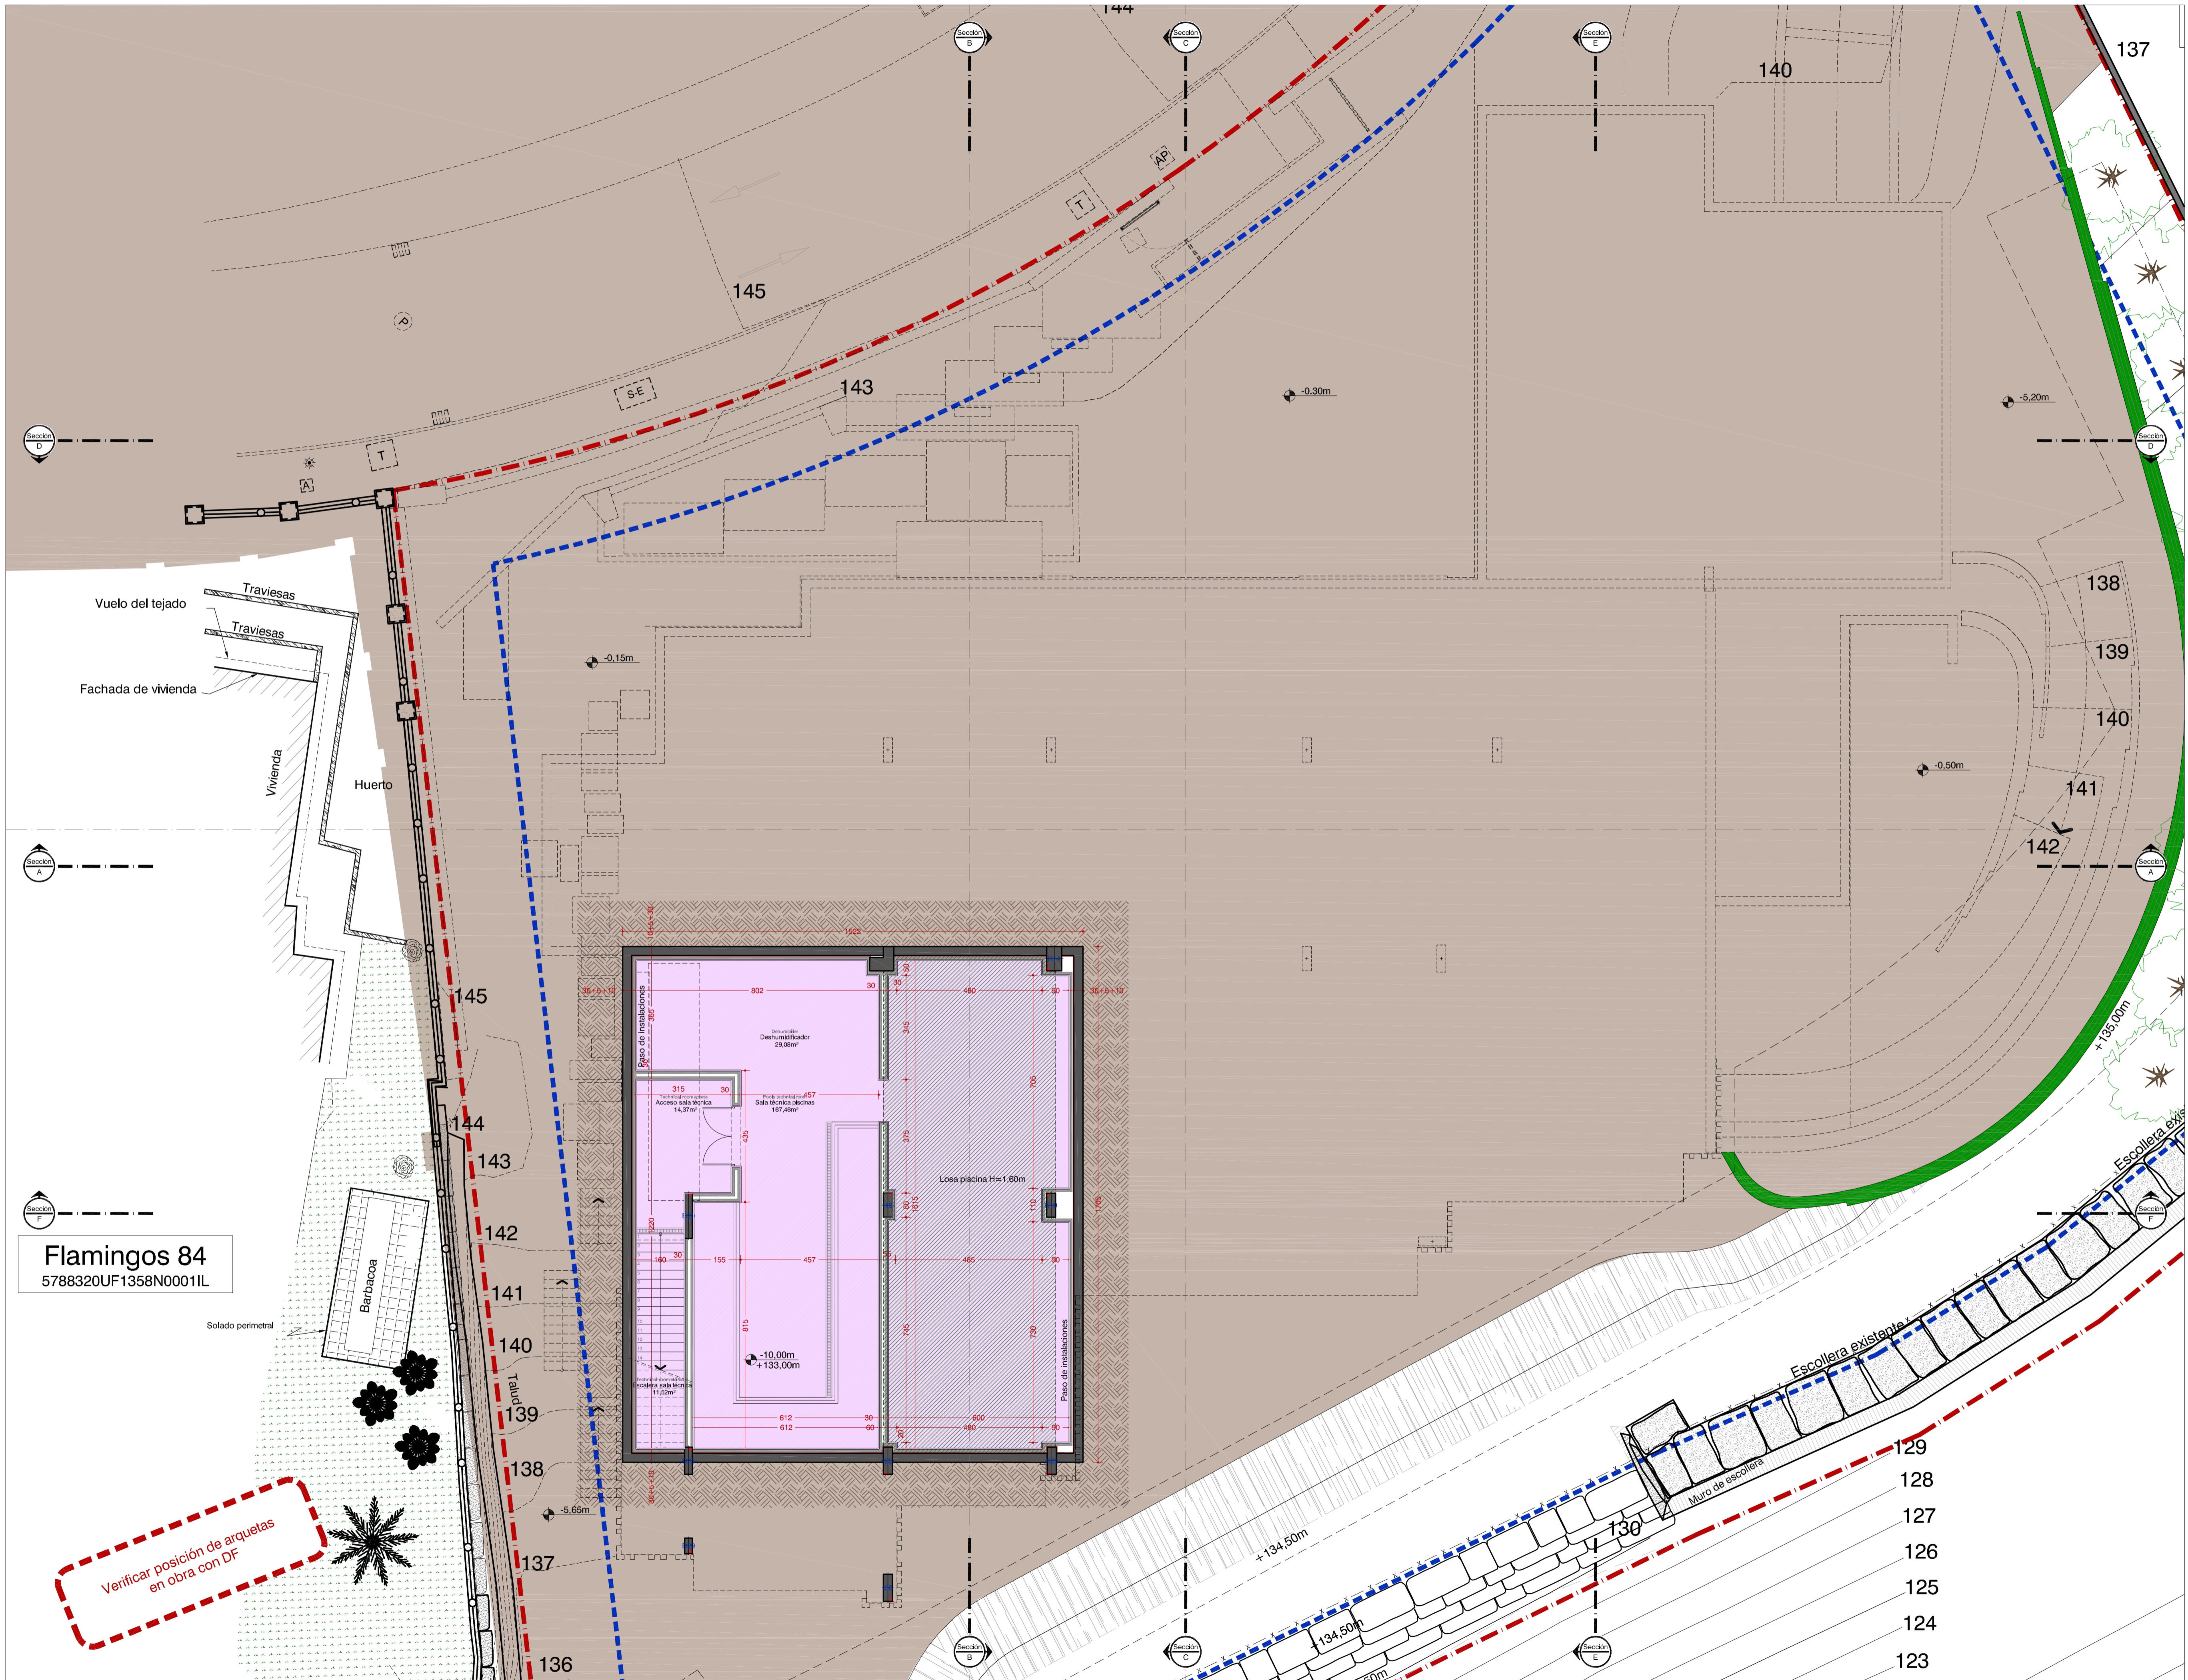


**Flamingos 84**  
5788320UF1358N0001IL


Planta sótano -3  
Arquitectura

A1 1/100  
A3 1/200

**A.02**

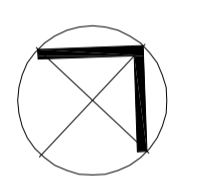



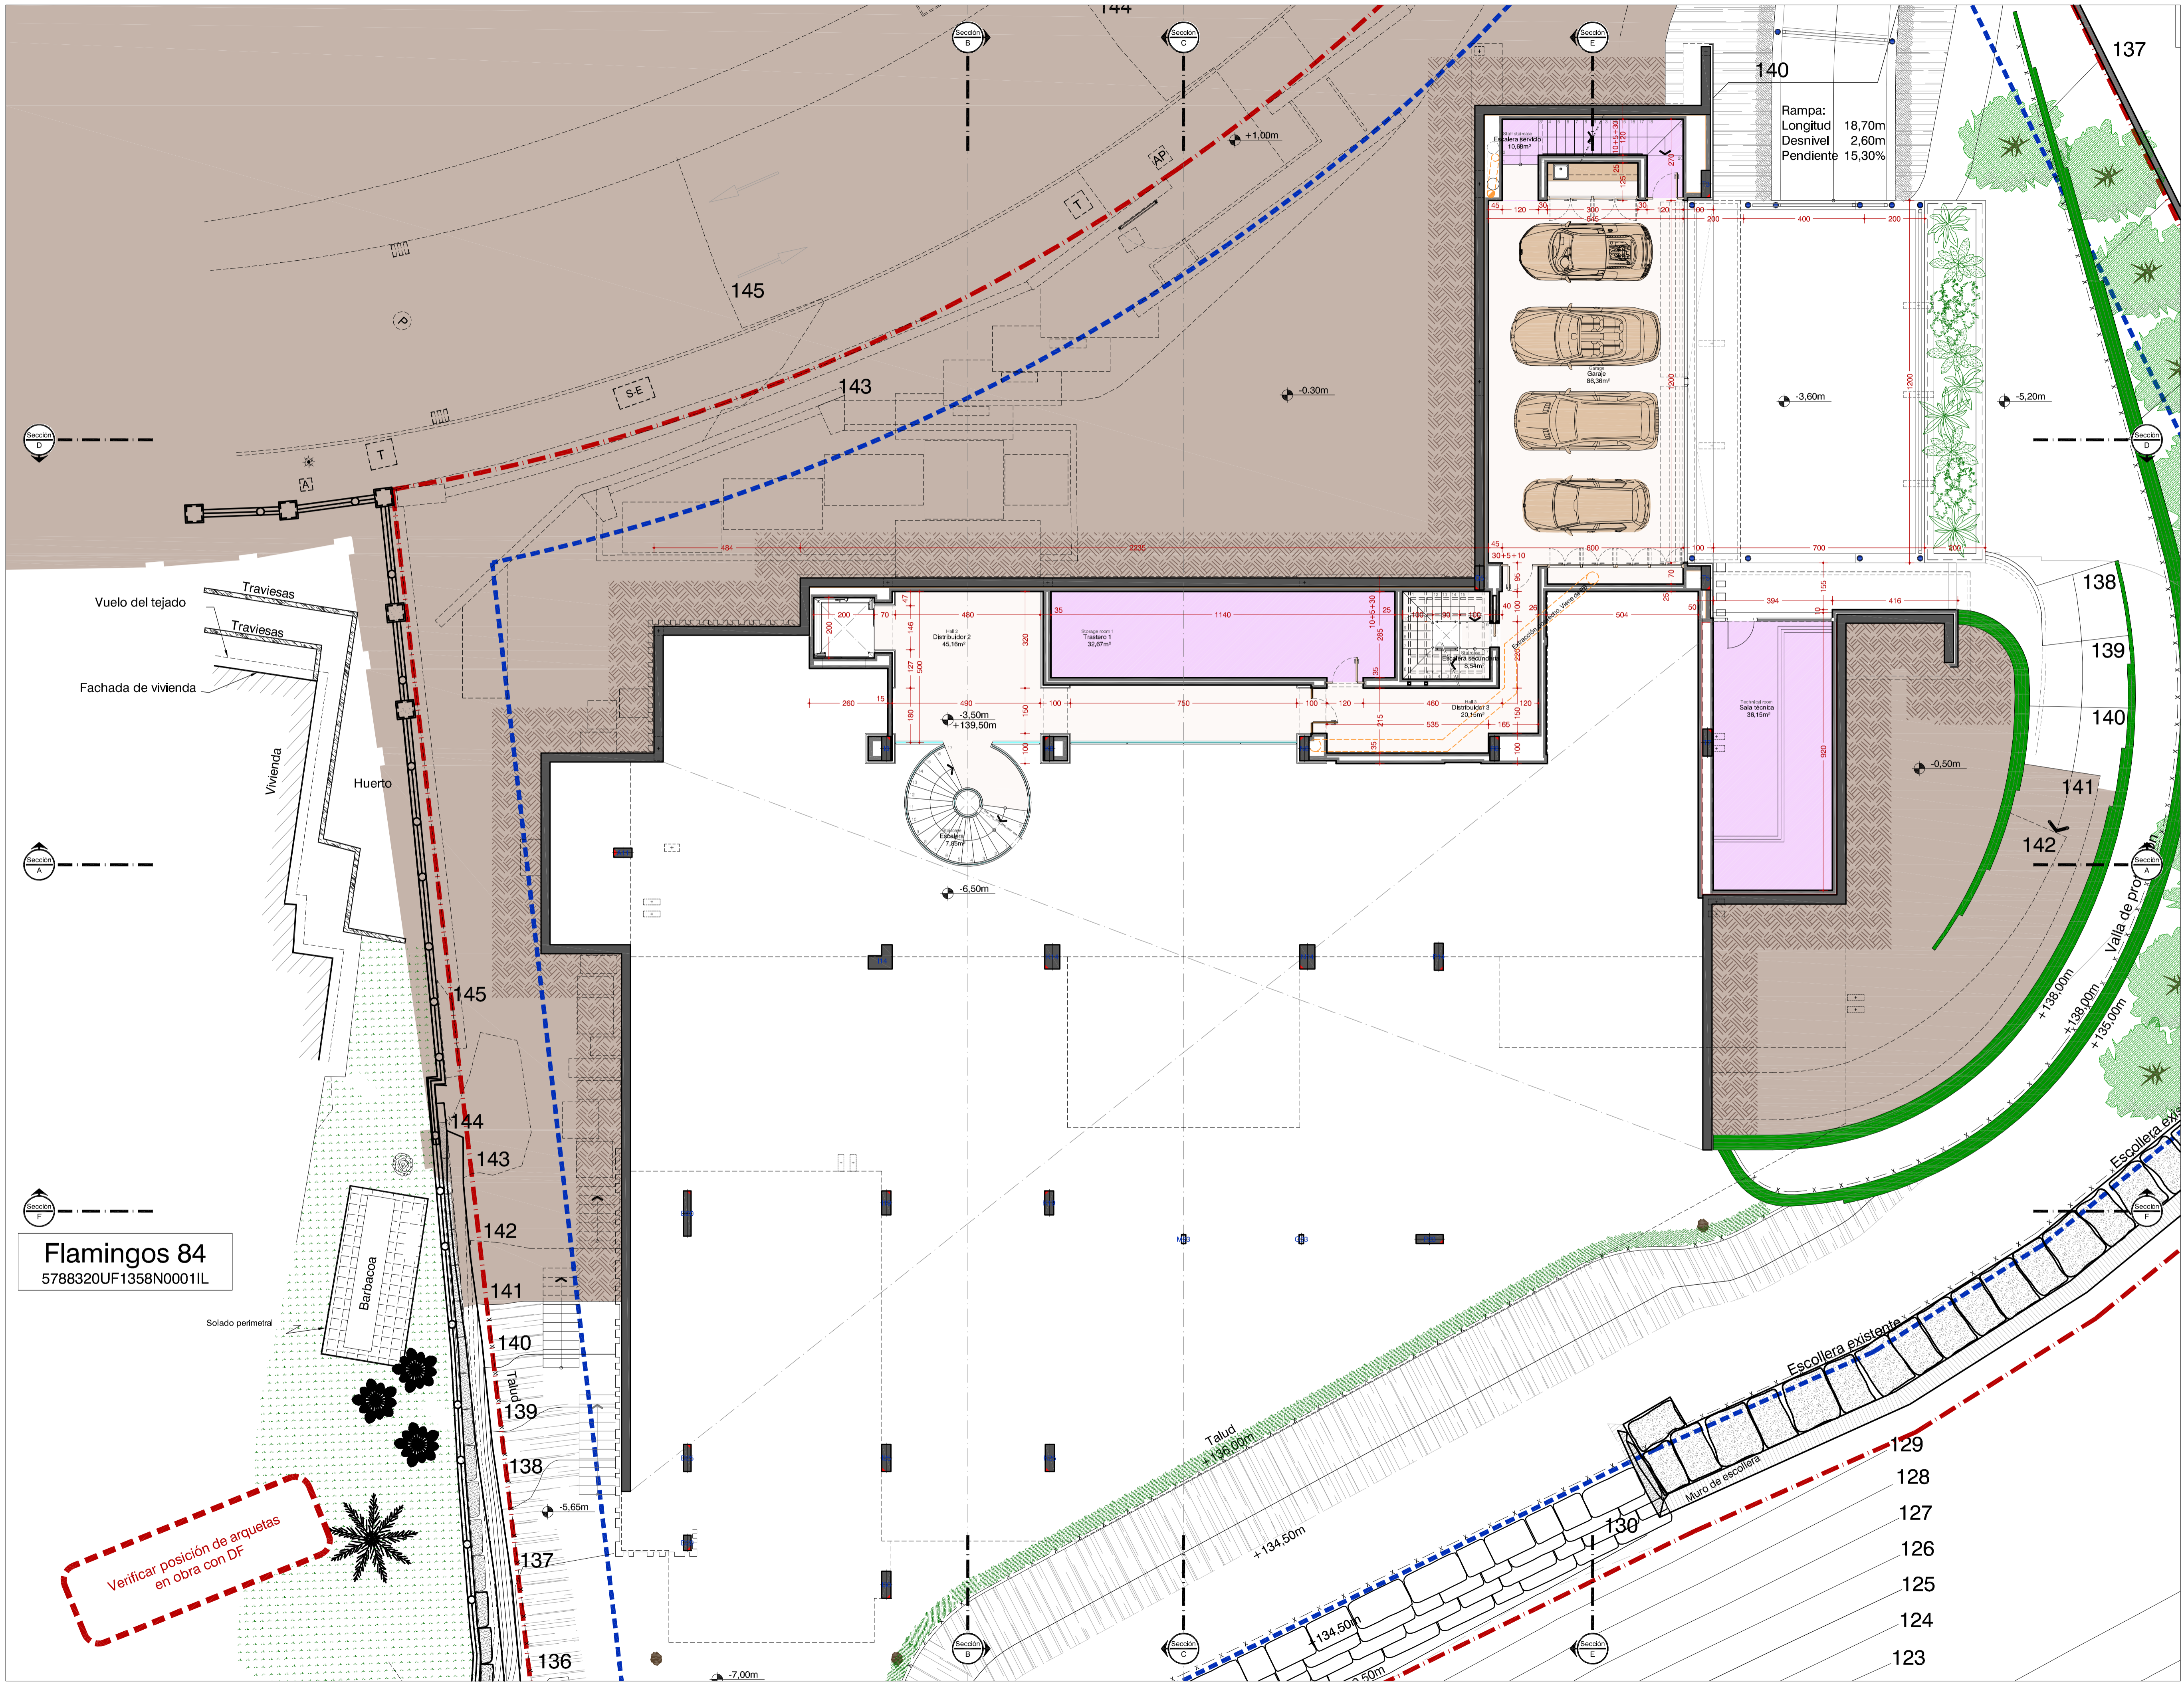


**Flamingos 84**  
5788320UF1358N0001IL

Planta sótano -1  
Arquitectura

A1 1/100  
A3 1/200

**A.04**

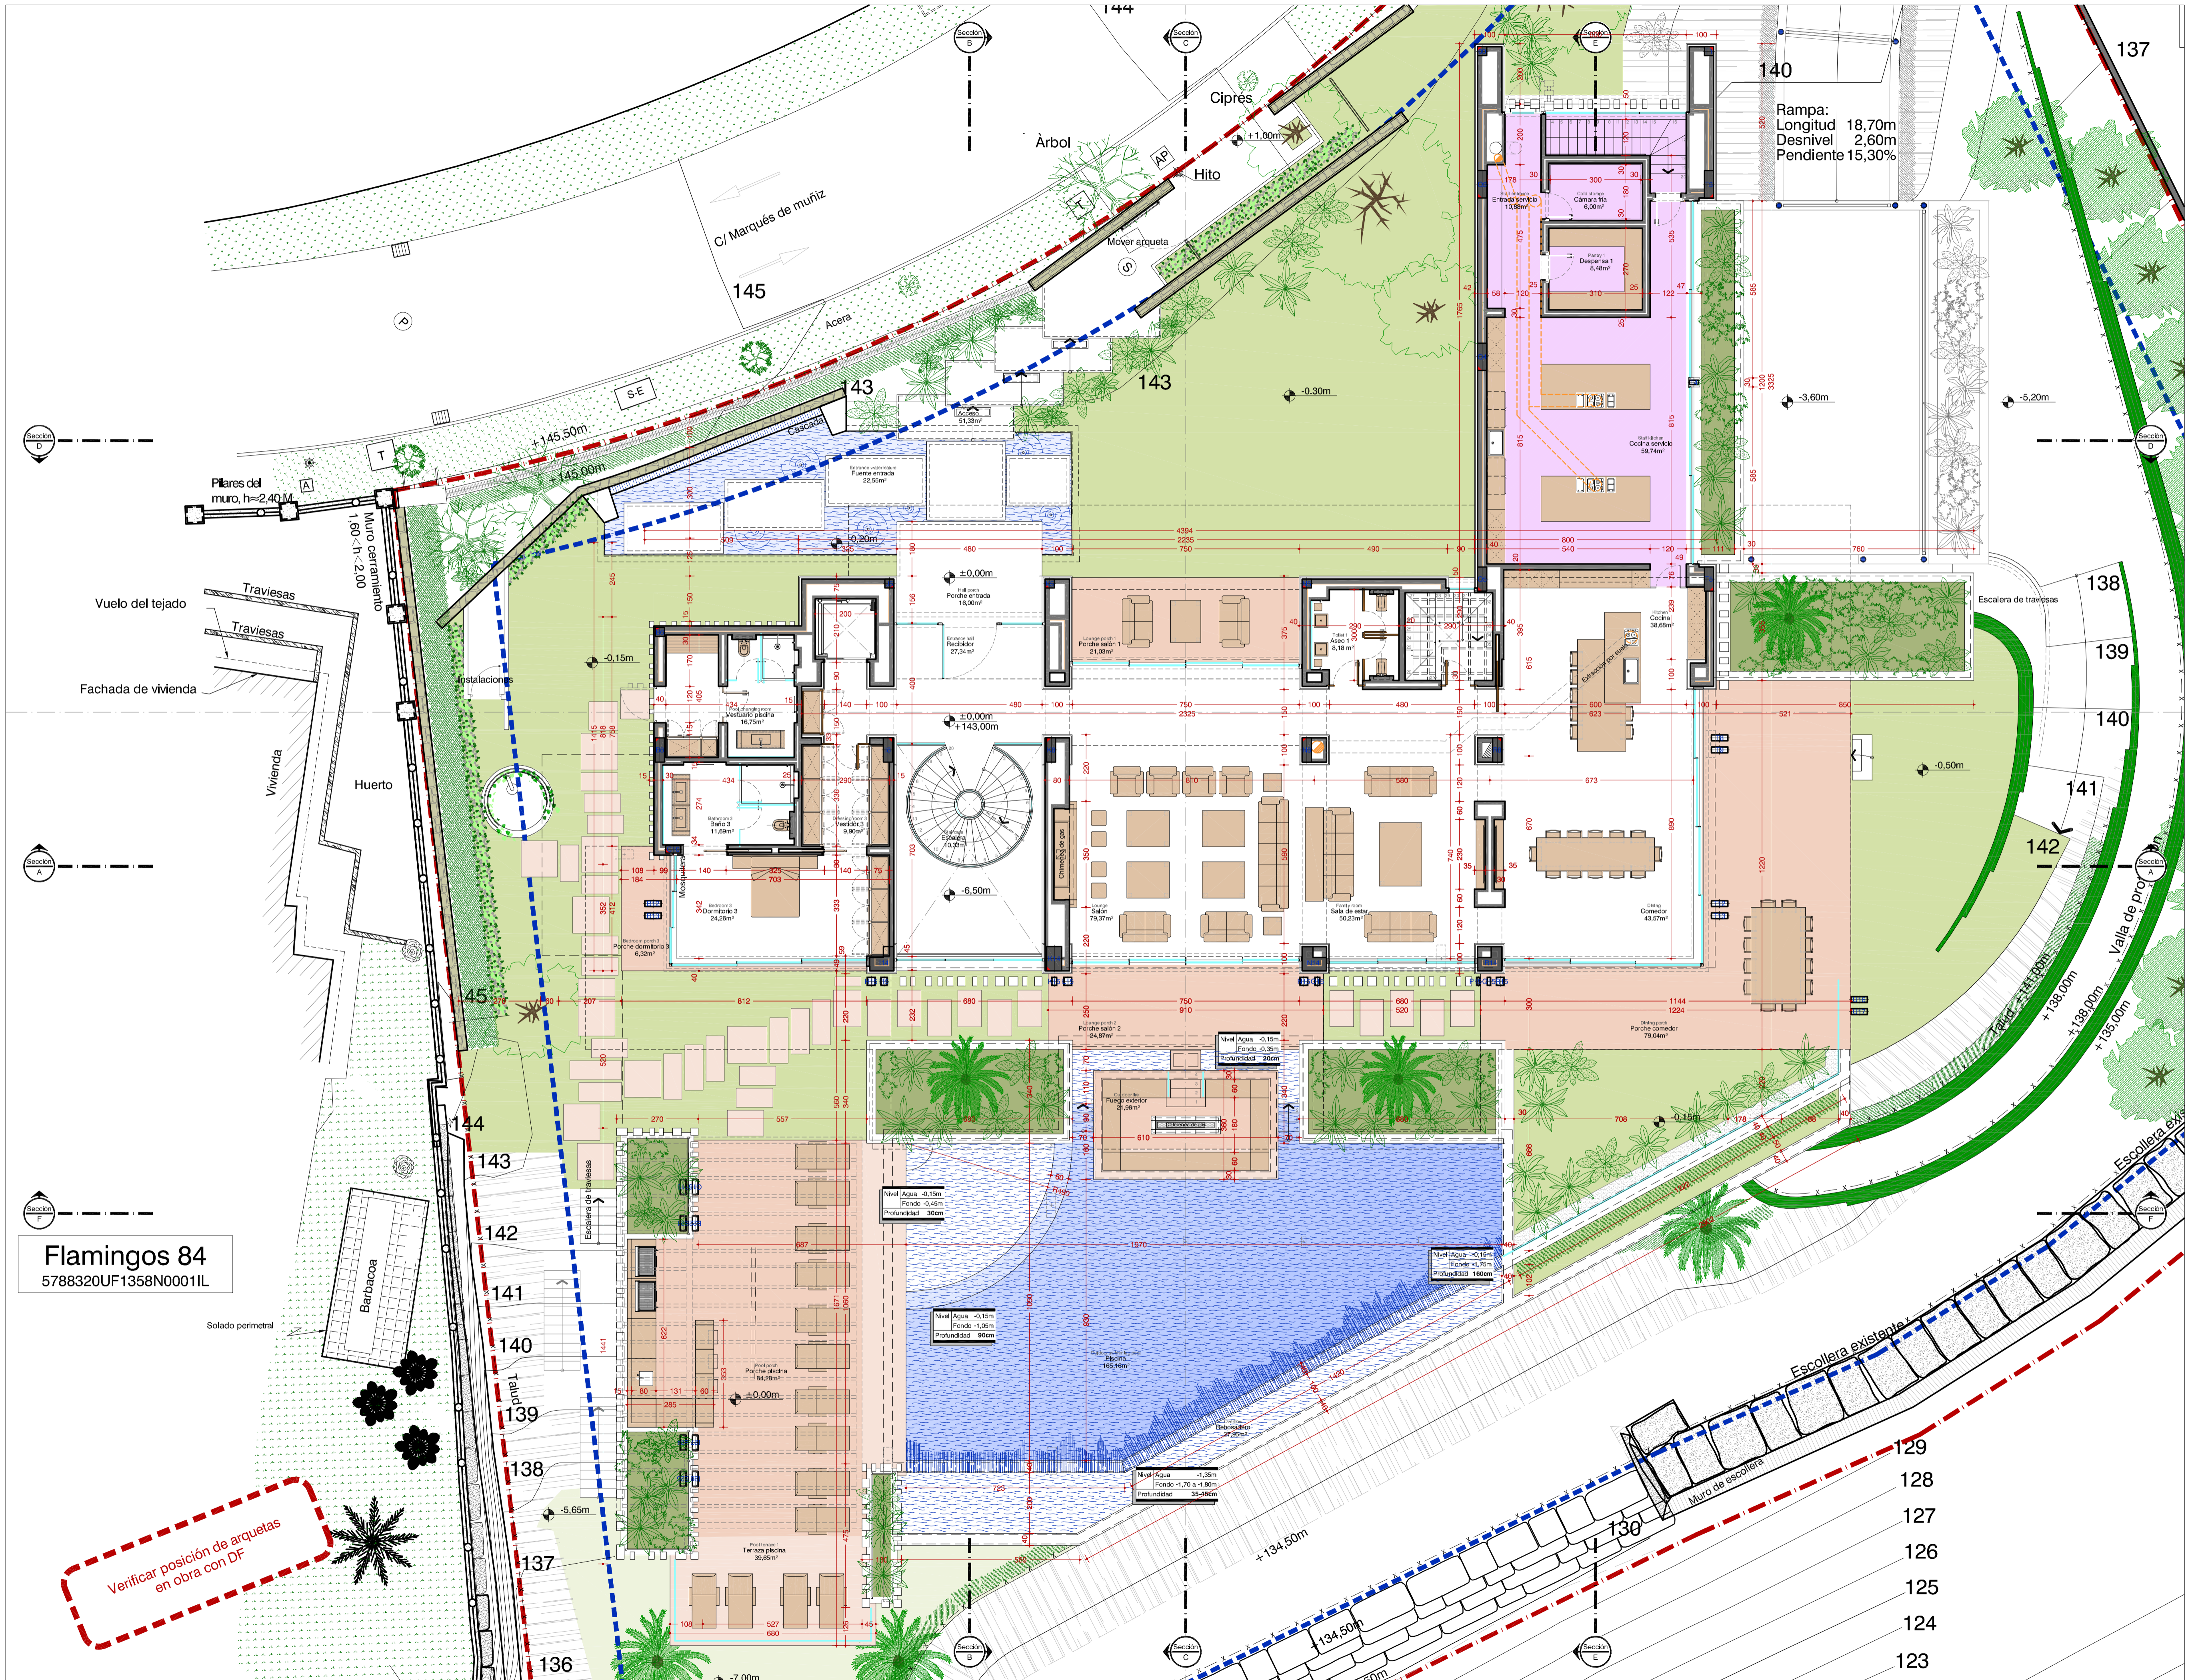


**Flamingos 84**  
5788320UF1358N00011L

Planta baja  
Arquitectura


A1 1/100  
A3 1/200

**A.05**

Verificar posición de arquetas  
en obra con DF

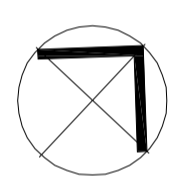

129  
128  
127  
126  
125  
124  
123

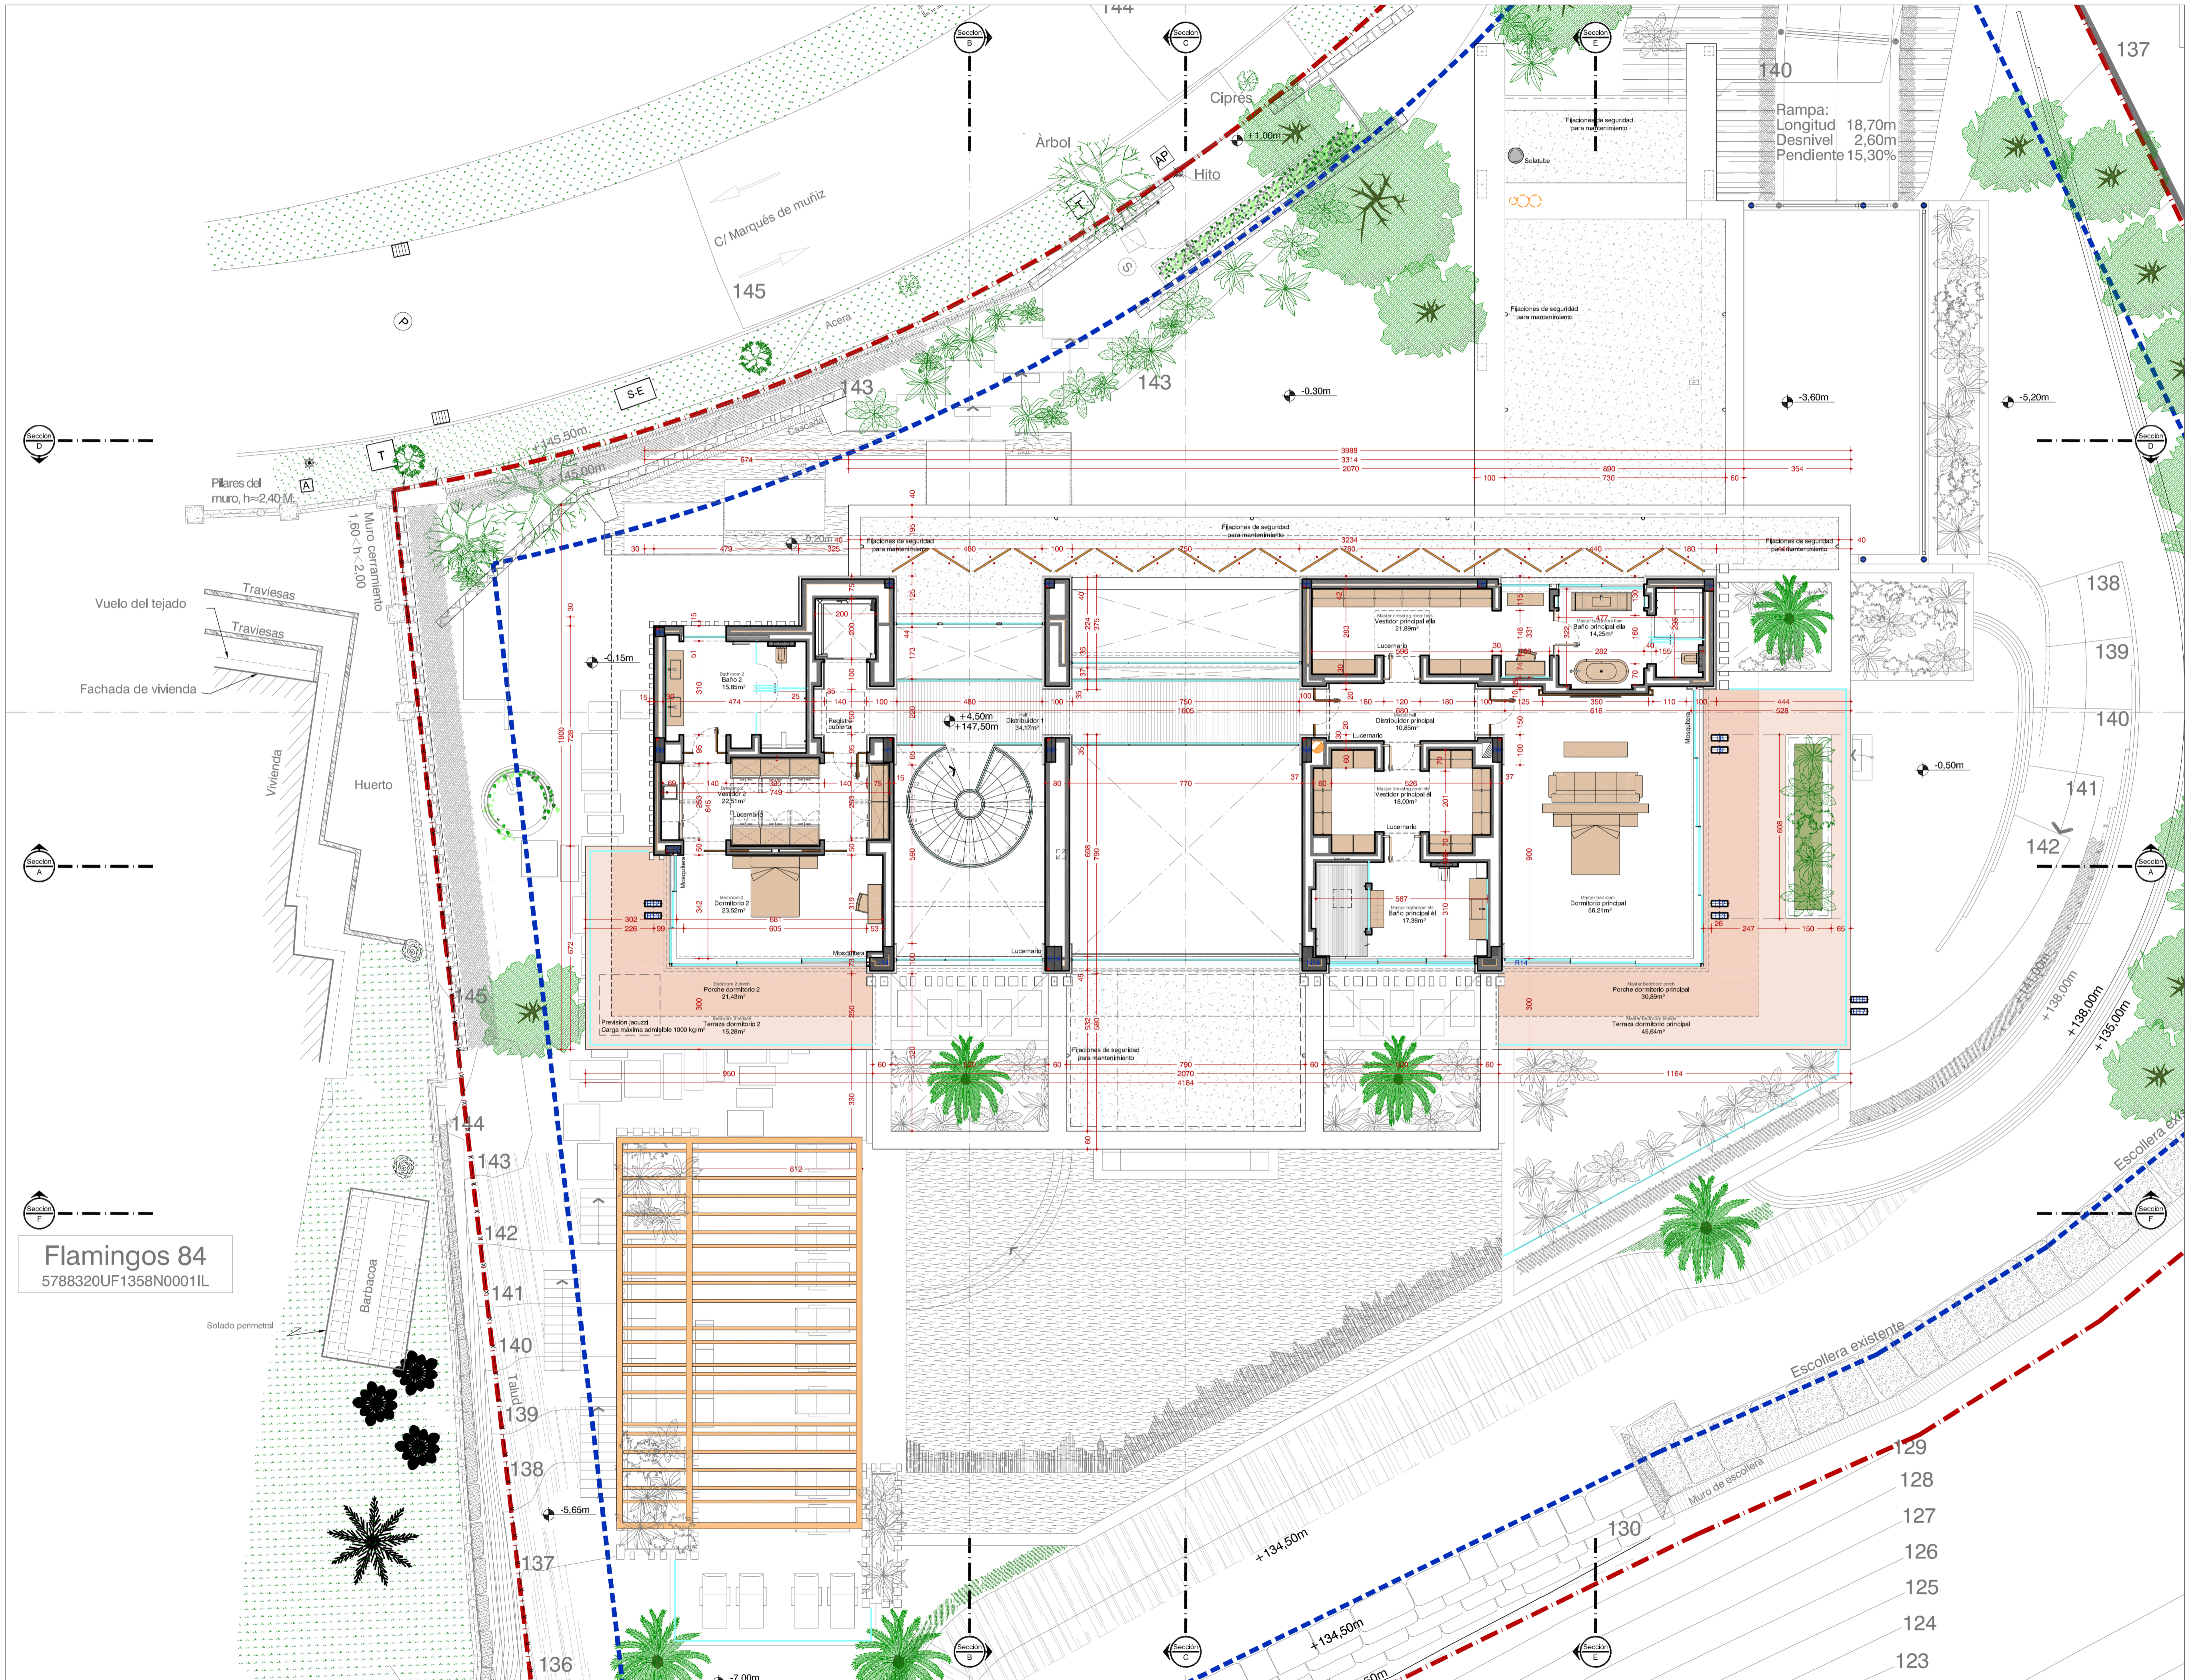


**Flamingos 84**  
5788320UF1358N00011L

Planta alta  
Arquitectura

A1 1/100  
A3 1/200

**A.06**

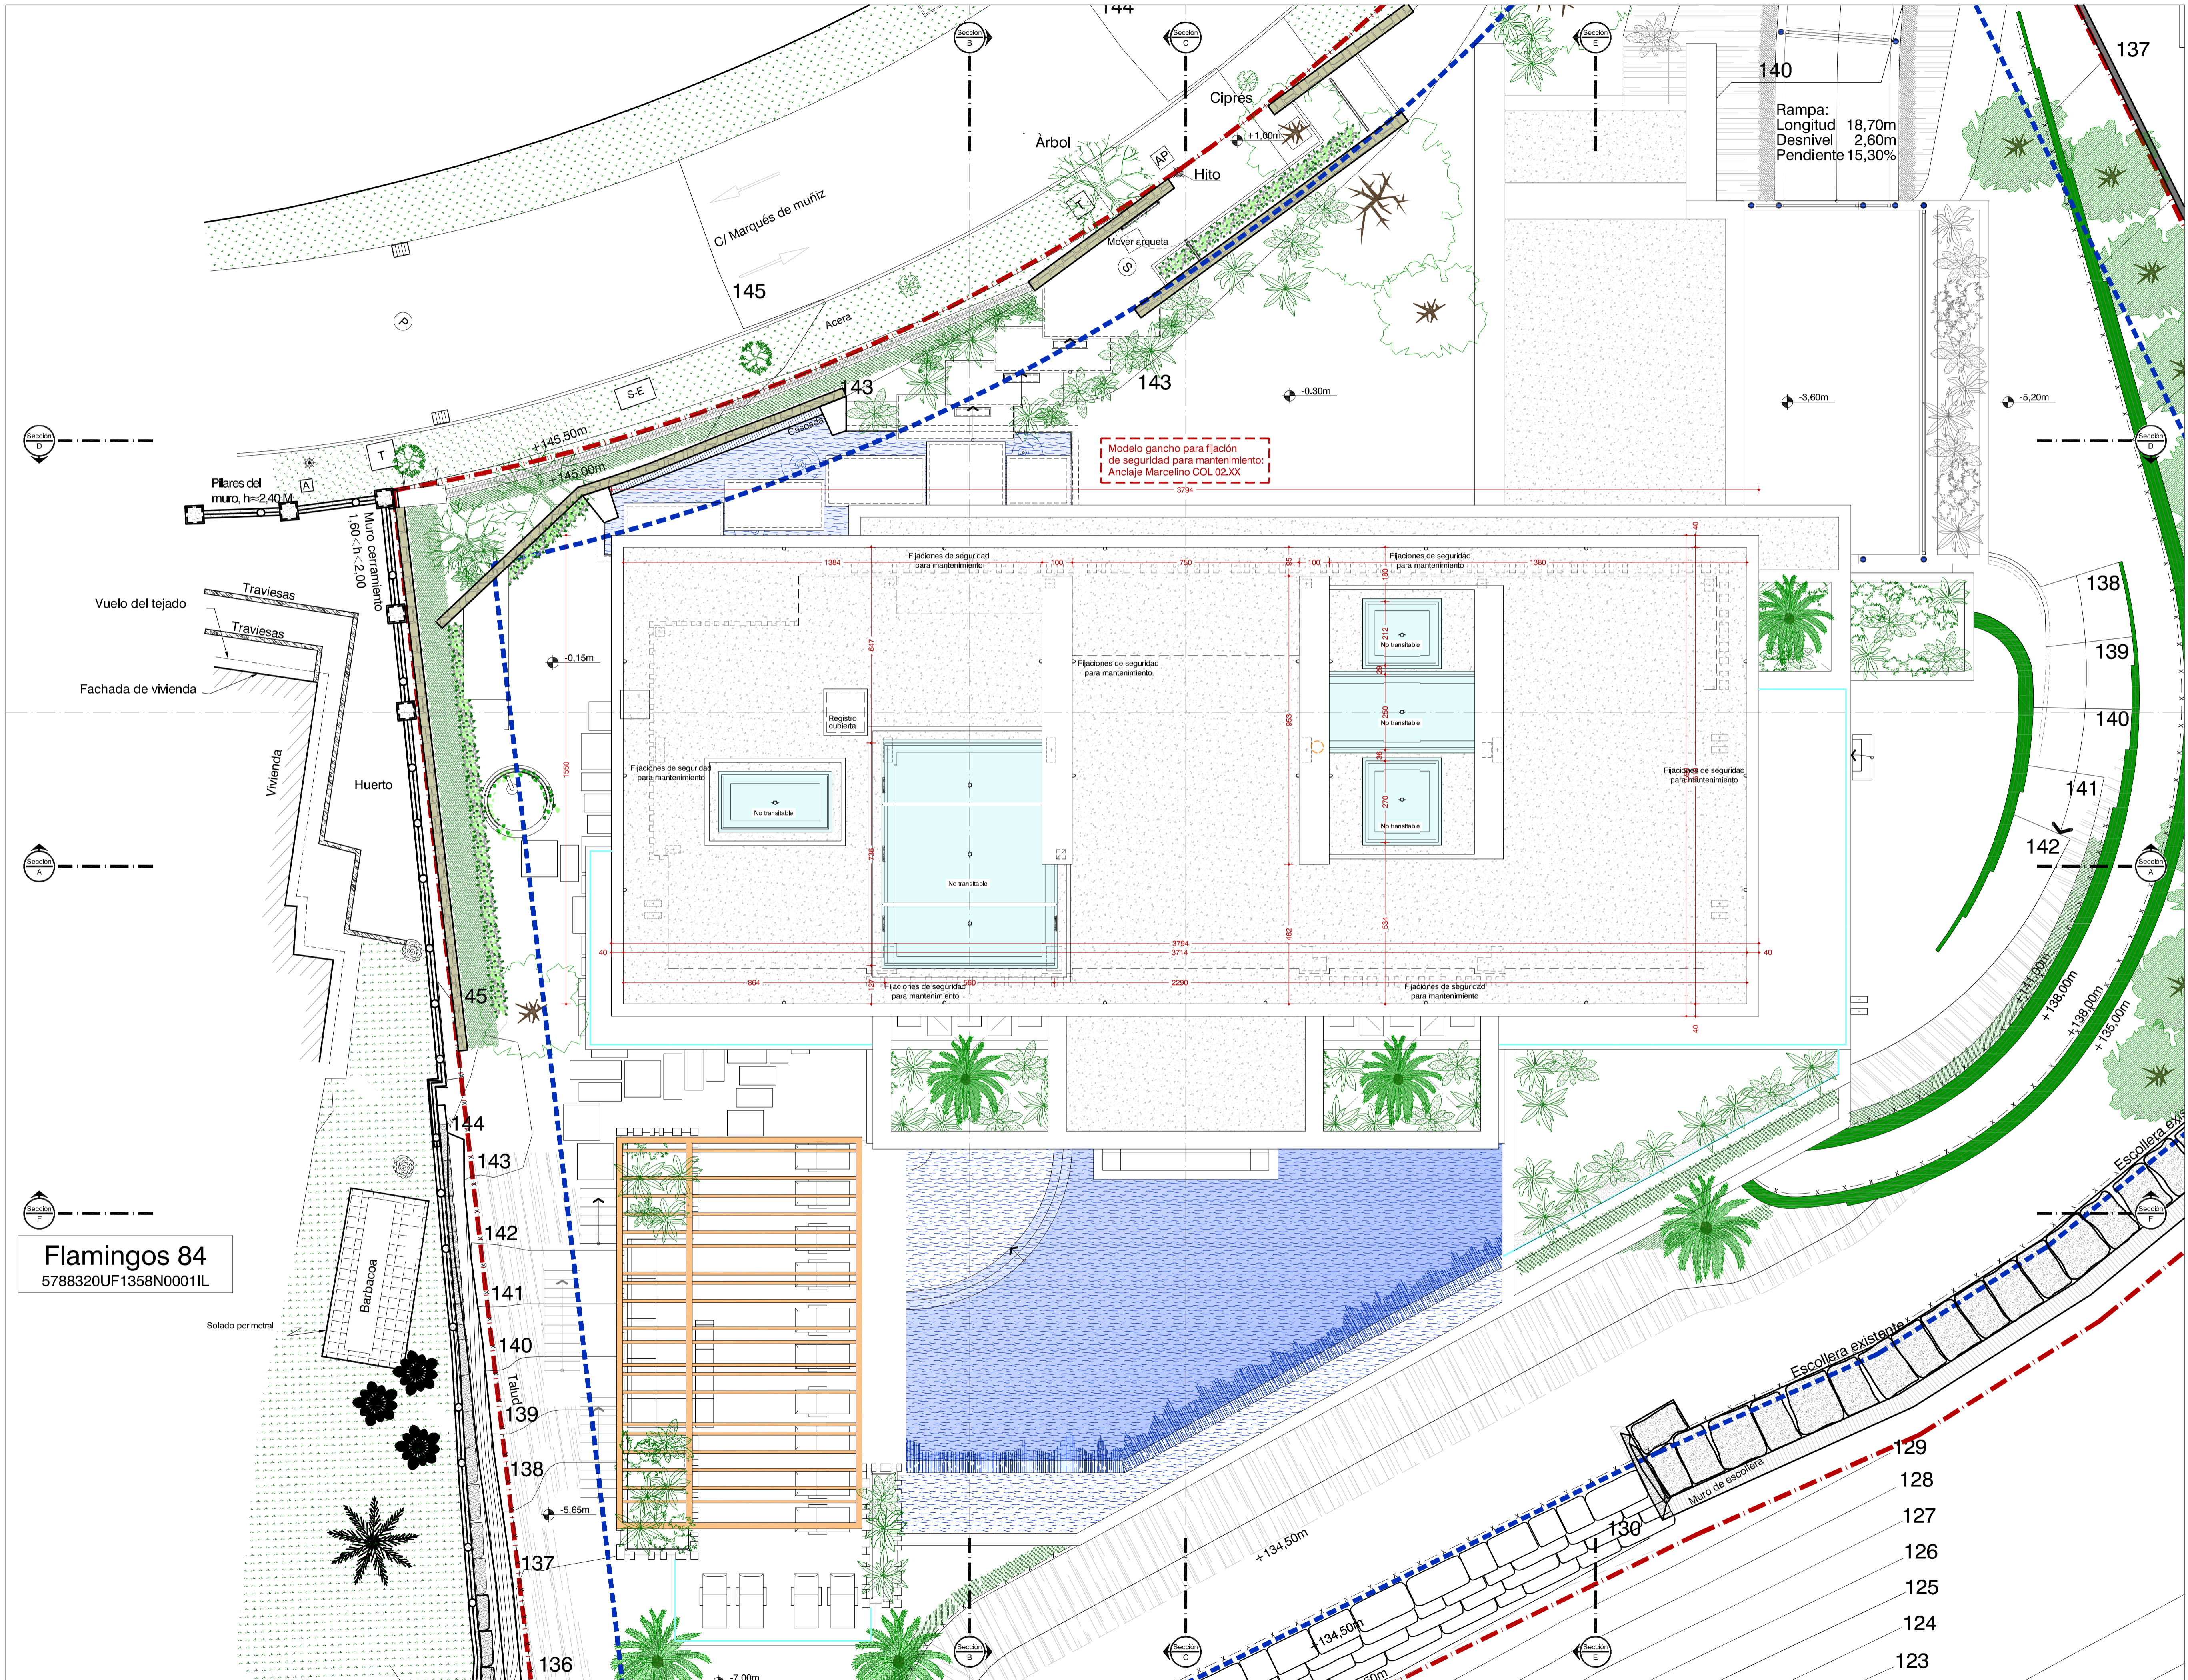

**Flamingos 84**  
5788320UF1358N0001IL

Planta cubierta  
Arquitectura

A1 1/100  
A3 1/200

**A.07**